



PROC. N.º 459/91
FIS. 002
Jutor

Prefeitura do Município de Ouro Preto do Oeste-RO
GABINETE DA PREFEITA

Ofício nº 615 /GP/91

Em, 02 de dezembro de 1991.

Senhor Presidente,

Estamos encaminhando a essa Egrégia Casa de Leis o Projeto de Lei nº 359 de 02 de dezembro de 1991, que dispõe sobre doação de terras urbanas, a fim de que seja analisado e deliberado pelos Nobres Vereadores deste Município.

Em anexo, estamos encaminhando a Mensagem Explicativa da matéria em pauta.

Na oportunidade, reiteramos nossos votos de estima e distinta consideração. //

Atenciosamente,



JOSELITA ARAÚJO DE OLIVEIRA
PREFEITA MUNICIPAL

EXMO. SR.

JASMO PEREIRA DE CASTRO

DD. PRESIDENTE DA CÂMARA MUNICIPAL

OURO PRETO DO OESTE - RO.

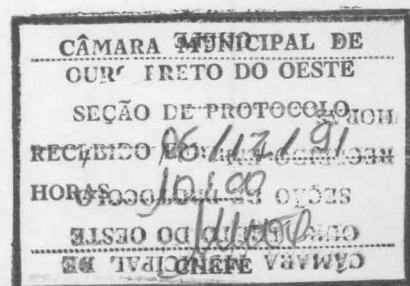



Proc. n.º 459/91
Fis. 003
Litteral

Prefeitura do Município de Ouro Preto do Oeste-RO
GABINETE DA PREFEITA

Mensagem nº 354

De 02 de Dezembro de 1991.

Exmº. Sr. Presidente,
Exmºs. Srs. Vereadores,

Honra-nos submeter à apreciação de Vossas Exce^lências, o Projeto de Lei nº 359 de 02 de Dezembro de 1991, a fim de que receba a doura análise e deliberação.

O Projeto de Lei, que ora é submetido à apreciação dos Nobres Vereadores, desta Colenda Casa de Leis, tem como objetivo reconhecer, por parte do Executivo, a importância que a Empresa Brasileira de Pesquisa Agropecuária - EMBRAPA, tem junto ao nosso Município, pelos dinâmicos trabalhos de pesquisa agropecuária que de uma maneira efetiva, contribui para o nosso desenvolvimento e engrandecimento.


Faz-se à isso, e pela boa atitude à recepção da EMBRAPA em Ouro Preto do Oeste, doa o lote único da quadra 226, setor 02 com área de 1.127.408,82 m², à esta conceituada Empresa.

Senhores Vereadores, esperando poder contar mais uma vez com valiosa atenção, é que pedimos analisar e deliberar a matéria ora apresentada.

PALÁCIO DOS PIONEIROS.

JOSELITA ARAÚJO DE OLIVEIRA
PREFEITA MUNICIPAL

CÂMARA MUNICIPAL DE	
OURO PRETO DO OESTE	
SEÇÃO DE PROTOCOLO	
RECEBIDO EM	06/12/91
HORAS	10:00
Litteral	
CHEFE	

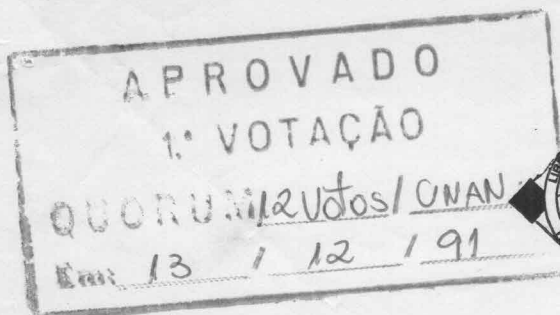


Proc. n.º 459/91
fis. 004
Litor

Prefeitura do Município de Ouro Preto do Oeste-RO
GABINETE DA PREFEITA

Projeto de Lei nº 359

De 02 de Dezembro de 1991.

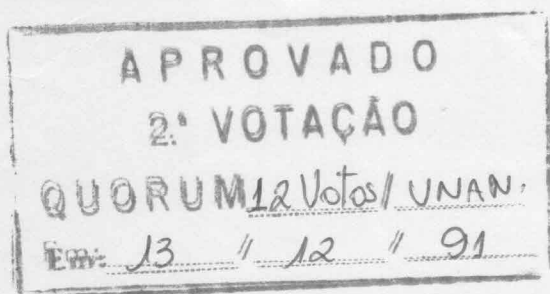

"FAZ DOAÇÃO DE TERRAS URBANAS
E DÁ OUTRAS PROVIDÊNCIAS."

A Prefeita do Município de Ouro Preto do Oeste.

Faço saber que a Câmara Municipal aprovou e eu sanciono a seguinte Lei:


Art. 1º - Fica a Chefe do Poder Executivo Municipal autorizada a doar à Empresa Brasileira de Pesquisa Agropecuária - EMBRAPA, o lote único da quadra 226 do Setor 02, localizada à Av. Capitão Sílvio Gonçalves de Farias, com área de 1.127.408,82 m², por ela ocupada.

Art. 2º - As despesas com medição e demais taxas correrão às expensas da entidade beneficiada.

Art. 3º - Esta Lei entrará em vigor na data de sua publicação.

Art. 4º - Revogam-se as disposições em contrário.

JOSELITA ARAÚJO DE OLIVEIRA
PREFEITA MUNICIPAL

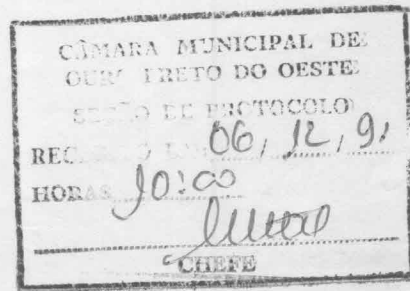

PREFEITURA DO MUNICÍPIO DE OURO PRETO DO OESTE

Secretaria Municipal de Planejamento e Coordenação

Proc. n.º 459/91
fis. 005
Data

MEMORIAL DESCRITIVO

Estado de Rondônia

Município: Ouro Preto do Oeste

Localização do Imóvel:

Setor: 002

Quadra: 226

Lote: ÚNICO

Instrumento: TEODOLITO REPETIDOR WILD T1 - A

Método Empregado: POLIGONOMÉTRICO ESTADIMÉTRICO

Objeto

CÂMARA MUNICIPAL DE
OURO PRETO DO OESTE
SEÇÃO DE PROTOCOLO
RECEBIDO EM: 06/12/91
HORAS 10:00
CHEFE

LIMITES E CONFRONTAÇÕES

Norte: AV. CAP. SILVIO GONÇALVES DE FARIA E QUADRAS: 143 A 149, 155, 158, 162, 166, 167, 171, 181 A 187.

Sul: ÁREA RURAL E ÁREA DA PREFEITURA MUNICIPAL

Leste: ÁREA DA PREFEITURA MUNICIPAL E QUADRAS: 143 A 149, 155, 158, 162, 166, 167, 171, 181 A 187.

Oeste: AV. CAP. SILVIO GONÇALVES DE FARIA E ÁREA RURAL.

DADOS DO TERRENO

Lados	Comprimento (M)	Azimute	Observações
Frente	917,12	51º 34' 30"	AV. CAP. SILVIO G. FARIA.
L. Direito	1.301,16	142º 23' 59"	QUADRAS: 143 A 149, 155, 158, 162, 166, 167, 171, 181 A 187.
L. Esquerdo	1.304,15	317º 10' 39"	ÁREA RURAL
Fundo	813,82	317º 47' 59"	ÁREA DA PREFEITURA MUN.
		318º 12' 17"	
		317º 26' 55"	
		231º 32' 57"	

Data: 01.08.88

Área: 1.127.408,82 M2.


Perímetro: 4.336,25 M.

EXECUTADO PELA SKALA
TOPOGRAFIA LTDA

ATB
Achilles Tasso Brito Ferreira
ENG.º CIVIL - CREA nº 1089/D/RO


PLANTA DA QUADRA:

ESCALA: 1:1000

 

CÂMARA MUNICIPAL DE
OURO PRETO DO OESTE
SEÇÃO DE PROTOCOLO
RECEBIDO EM 06/12/91
HORAS 10:00
Luís
CHefe

Proc. n.º 459/91
Fol. 006
Luís

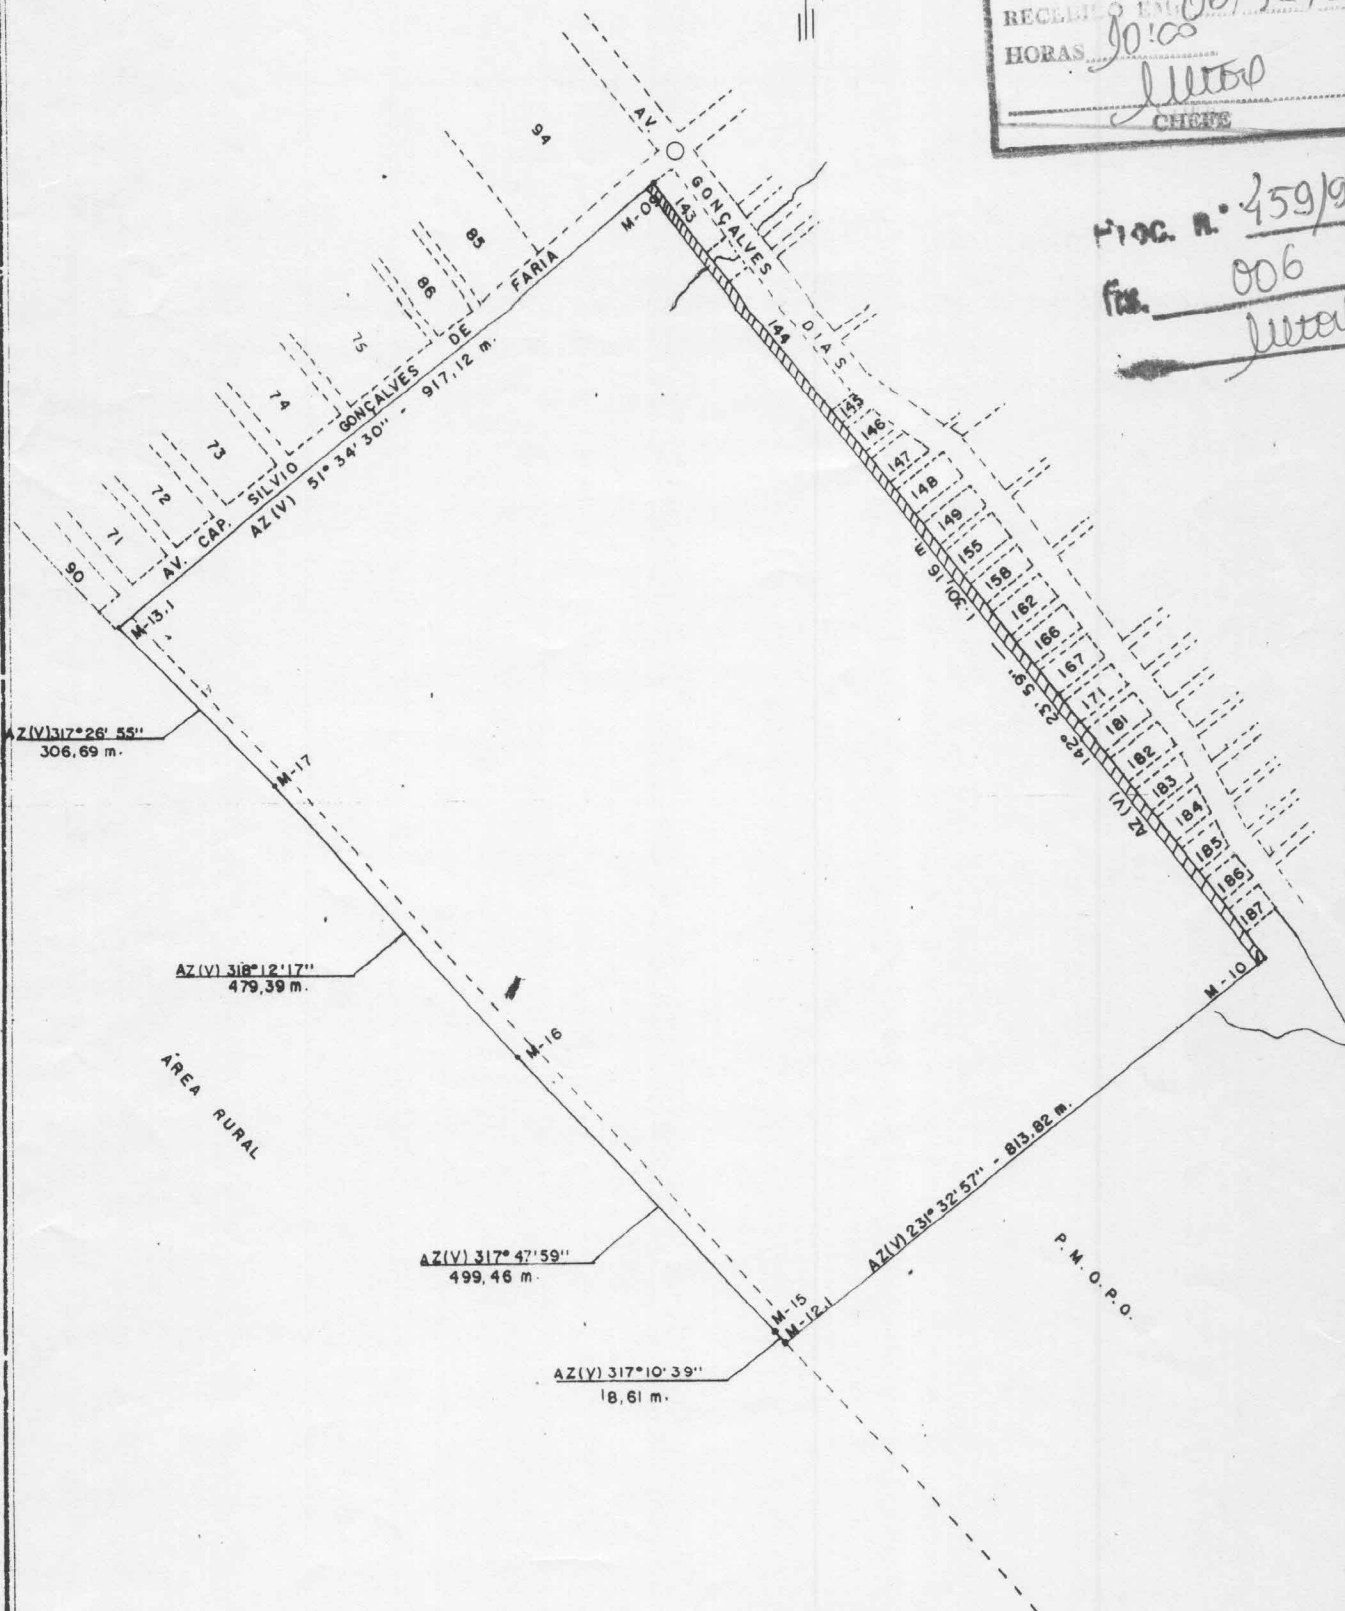

PREFEITURA DO MUNICÍPIO DE OURO PRETO DO OESTE
SECRETARIA MUNICIPAL DE PLANEJAMENTO E COORDENAÇÃO

DEPARTAMENTO DE ASSUNTOS FUNDIÁRIOS

SETOR: 02	QUADRA: 226	LOTE: 999	OURO PRETO DO OESTE - RONDONIA
DESENHADO EM: 01/08/1988 POR: SILVIA C. RODRIGUES			ÁREA: 1.127.408,82 M ²
LEVANTAMENTO FEITO POR:			VISTO: <i>ACB</i>

Achilles Basso Brito Ferreira
ENG.º CIVIL - CREA nº 1069/D/RO

Câmara Municipal de Ouro Preto do Oeste	
PROTOCOLO	
06/12/91	N.º 459/91
<i>Ultor</i>	
RESPONSÁVEL	

Proc. n.º 459/91

fin. 007

Ultor

AO EXM.º SR.

PRESIDENTE DA CÂMARA MUNICIPAL DE OURO PRETO DO OESTE-RO.

SEGUE O PRESENTE PROCESSO PARA PROVIDÊNCIAS NECESSÁRIAS :

EM, 06-12-91

Ultor
 Maria Teixeira de Oliveira Coelho
 Serviços de Protocolo
 Portaria N.º 35/CMOPO/RO/91

A Sessão Legislativa,

Usegue o presente processo
 para conhecimento do Plenário.

Em, 06.12.91

Ultor
 Ana Maria Rocha
 Chefe de Gabinete
 Port. N.º 002/CMOPO/90

AO Plenário,
 Segue o referido Projeto de Lei para conheci-
 mento.

Em. 12
 12
 91

Machado
 Neuza de Souza Kotis Machado

Proc. n.º 459/91

fol. 008
MUTOP

A Sessão Legislativa,
Usque o presente
para ser arquivado, conforme
o nº 484/GP.

Em, 17.12.91

(assinado).