



ESTADO DE RONDÔNIA
PODER EXECUTIVO
PREFEITURA MUNICIPAL DE OURO PRETO DO OESTE
GABINETE DO PREFEITO

Lei de autoria do Poder Legislativo



LEI Nº. 1504

DE 02 DE Dezembro

DE 2009.

"DÁ DENOMINAÇÃO A LOGRADOUROS
PÚBLICOS NESTE MUNICÍPIO DE OURO PRETO
DO OESTE E DÁ OUTRAS PROVIDÊNCIAS".

O Prefeito do Município de Ouro Preto do Oeste, no uso de suas atribuições
legais;

Faz saber que a Câmara Municipal aprovou e eu sanciono a seguinte Lei:

Art. 1º. O trecho localizado entre as quadras 0265 e 0269, do Setor 02, passa
a denominar-se de "*Travessa Aida Nicoline Rodrigues*".

Art. 2º. O trecho localizado entre as quadras 0275 e 0276, do Setor 02,
passa a denominar-se de "*Travessa Aparecido Vicente de Matos*".

Art. 3º. Esta Lei entra em vigor na data de sua publicação.

Palácio dos Pioneiros, em 02 de dezembro de 2009.

JUAN ALEX TESTONI

PREFEITO



ESTADO DE RONDÔNIA
PODER EXECUTIVO
PREFEITURA MUNICIPAL DE OURO PRETO DO OESTE
GABINETE DO PREFEITO



DE 02 DE 12 DE 2009

DE 23 DE 12 DE 2009

DE 02 DE 12 DE 2009

DE 23 DE 12 DE 2009

DE 02 DE 12 DE 2009

DE 23 DE 12 DE 2009

DE 02 DE 12 DE 2009

DE 23 DE 12 DE 2009


DE 02 DE 12 DE 2009

Prof. Mun. de Ouro Preto do Oeste
Publicação
De 02, 12, 09 a 23, 12, 09
GABINETE DO PREFEITO
Tereza R. Gonçalves
Agente Administrativo
CACASTRO 168/2

Câmara Municipal de Ouro Preto do Oeste - RO	
Publicação nº	2086, 09
de	02, 12, 09 a 23, 12, 09
Eva Moreno Cabral	
Dir Prot Arg Ger Pub	Port 046/GP/CMOPO/RO

ESCALA 1:2.000

LOTEAMENTO JARDIM AÉROPORTO

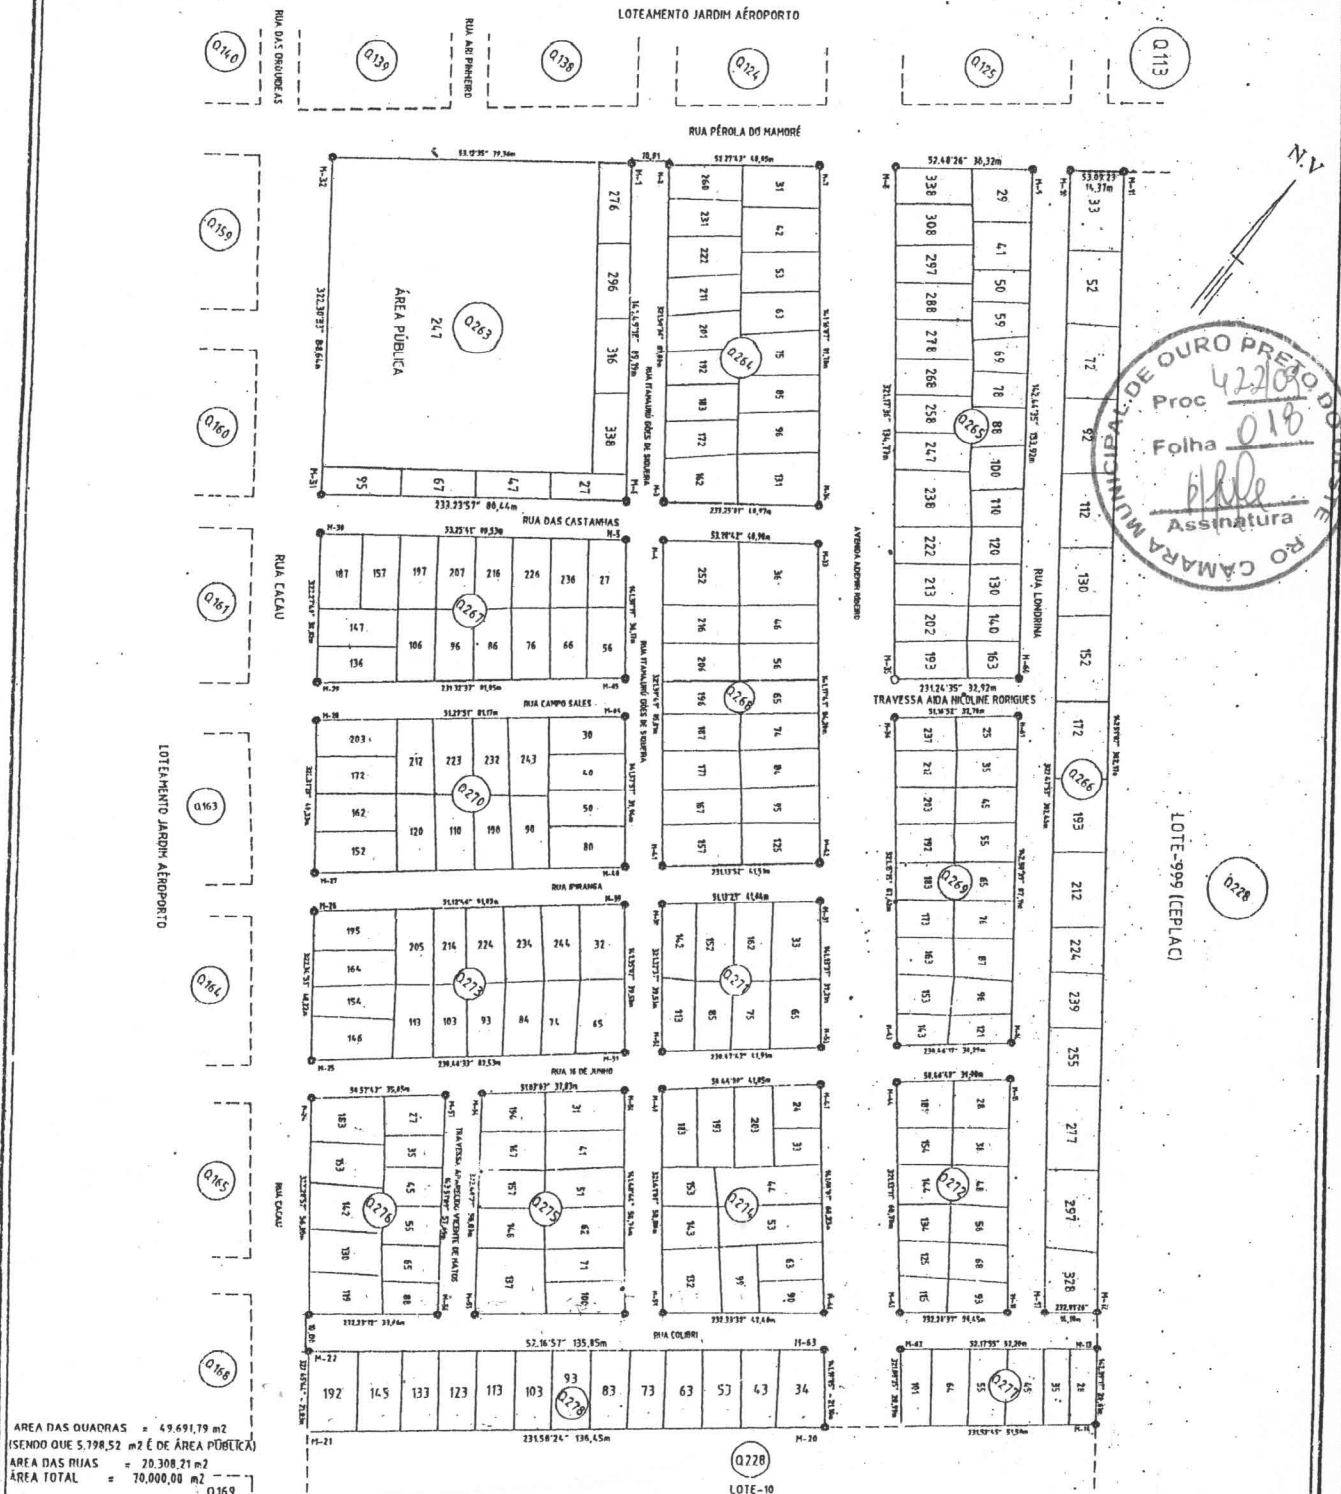

CONFRONTAÇÕES E DIMENSÕES

NORTE	SUL	LESTE	OESTE	
RUA PÉROLA DO MAMORÉ	LOTE 10 DA QUADRA 228	LOTE 999 DA QUADRA 228	RUA CACAÚ	
210,14 m	208,11 m	332,88 m	336,64 m	

PREFEITURA DO MUNICÍPIO DE OURO PRETO DO OESTE
SECRETARIA MUNICIPAL DE PLANEJAMENTO E FAZENDA - SEMPLAF

SKALA TOPOGRAFIA LTDA.

Rua Café Filho, 212 - Tel. Fax= (69) 3461-2928 - Ouro Preto do Oeste - RO
e-mail - skalatop@uol.com.br

Setor: 02	GERAL - SUBDIVISÃO DO LT. 20 - QUADRA 228	Lote: -	ÁREA TOTAL = 70,000,00 m ²
Desenho: 	Data: OUTUBRO/ 2.008	Município: OURO PRETO DO OESTE - RO	Perímetro: 1.087,77 m
RESP. TÉCNICO:  ALESSANDRO ALVES DA SILVA - ARQUITETO E URBANISTA CREA/SP 5061984893/D-VISTO/RO 5255/06	CONFERE:	VISTO: 	

Pref. Mun. de Ouro Preto do Oeste
Publicação

De 02, 12, 09 a 23, 12, 09
GABINETE DO PREFEITO

WVS
Tereza R. Gonçalves
Agente Administrativo
CADASTRO 108/2

Câmara Municipal de Ouro Preto do Oeste - RO	
Publicação nº	2086 09
de	02, 12, 09 a 23, 12, 09
Eva Moreno Cabral	
Dir Prot Arg Ger Pub	Port 046/GP/CMOPO/RO



À

Secretaria Legislativa:

Segue Lei nº.1.504, de 02 de dezembro de 2009, para anotações necessárias.

Em, 06 de janeiro de 2010.

P/Marli Sabriano Gonçalves
José Martins dos Anjos
Assessor - Jurídico



A Diretoria de Protocolo, Arquivo Geral e Publicação,

Segue Processo nº 422/09, contendo 19 (dezenove) folhas com Projeto de Lei nº 528 de 21 de outubro de 2009, conferido com a Lei nº. 1.504 de 02 de dezembro de 2009, para arquivamento nesta Diretoria.

Em: 06 de janeiro de 2010.



Maria Araújo de Oliveira Almeida
Secretaria Legislativa e de Apoio Parlamentar
Portaria nº 062/CMOPO/RO/09